



3.sal

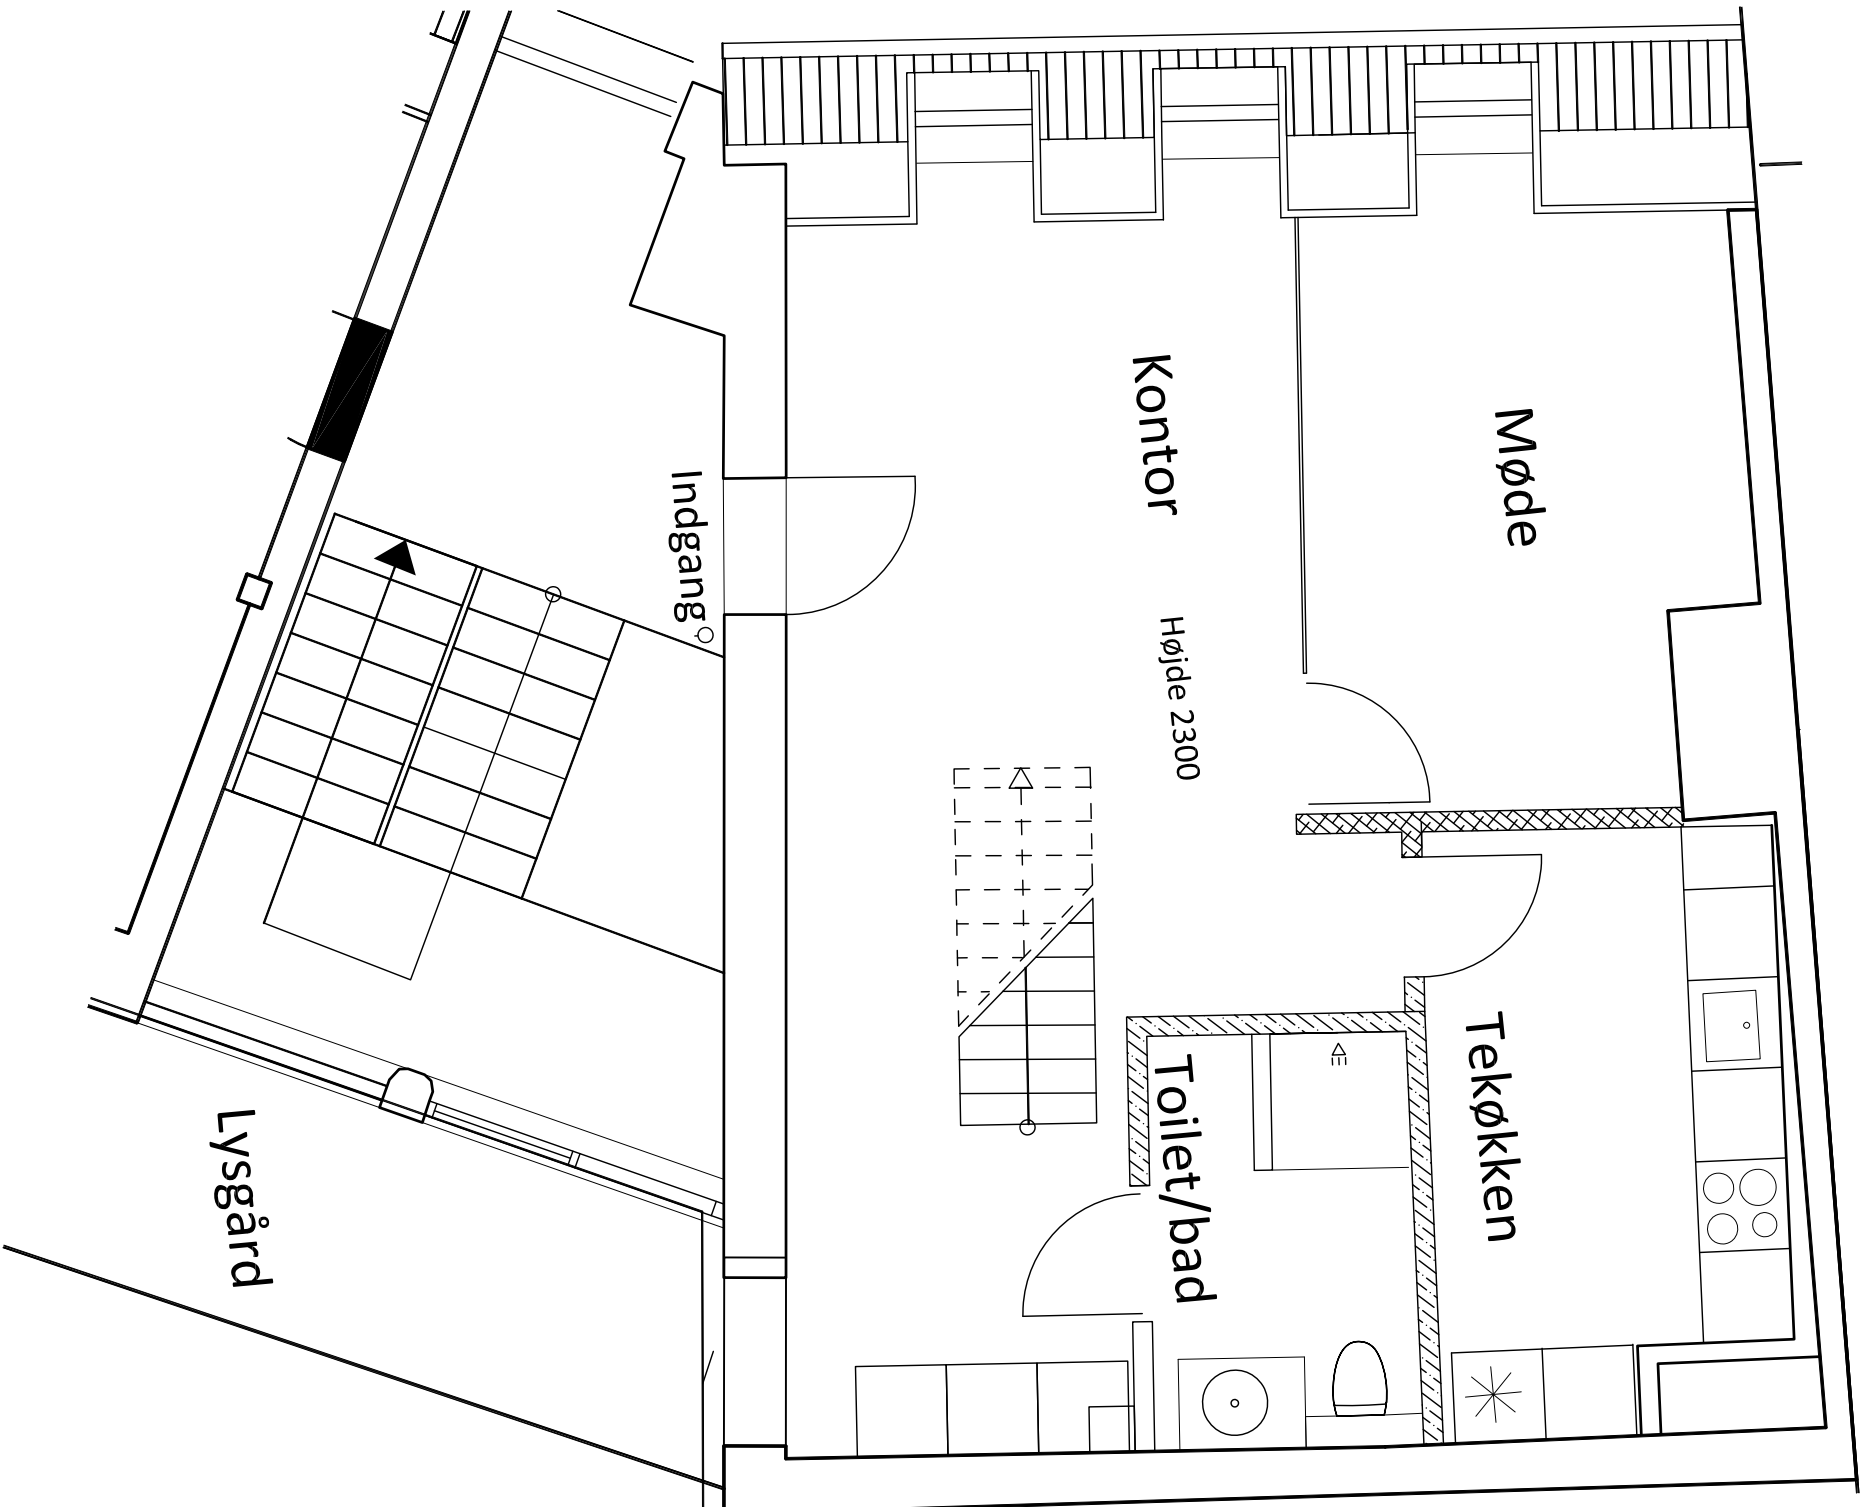

Hems

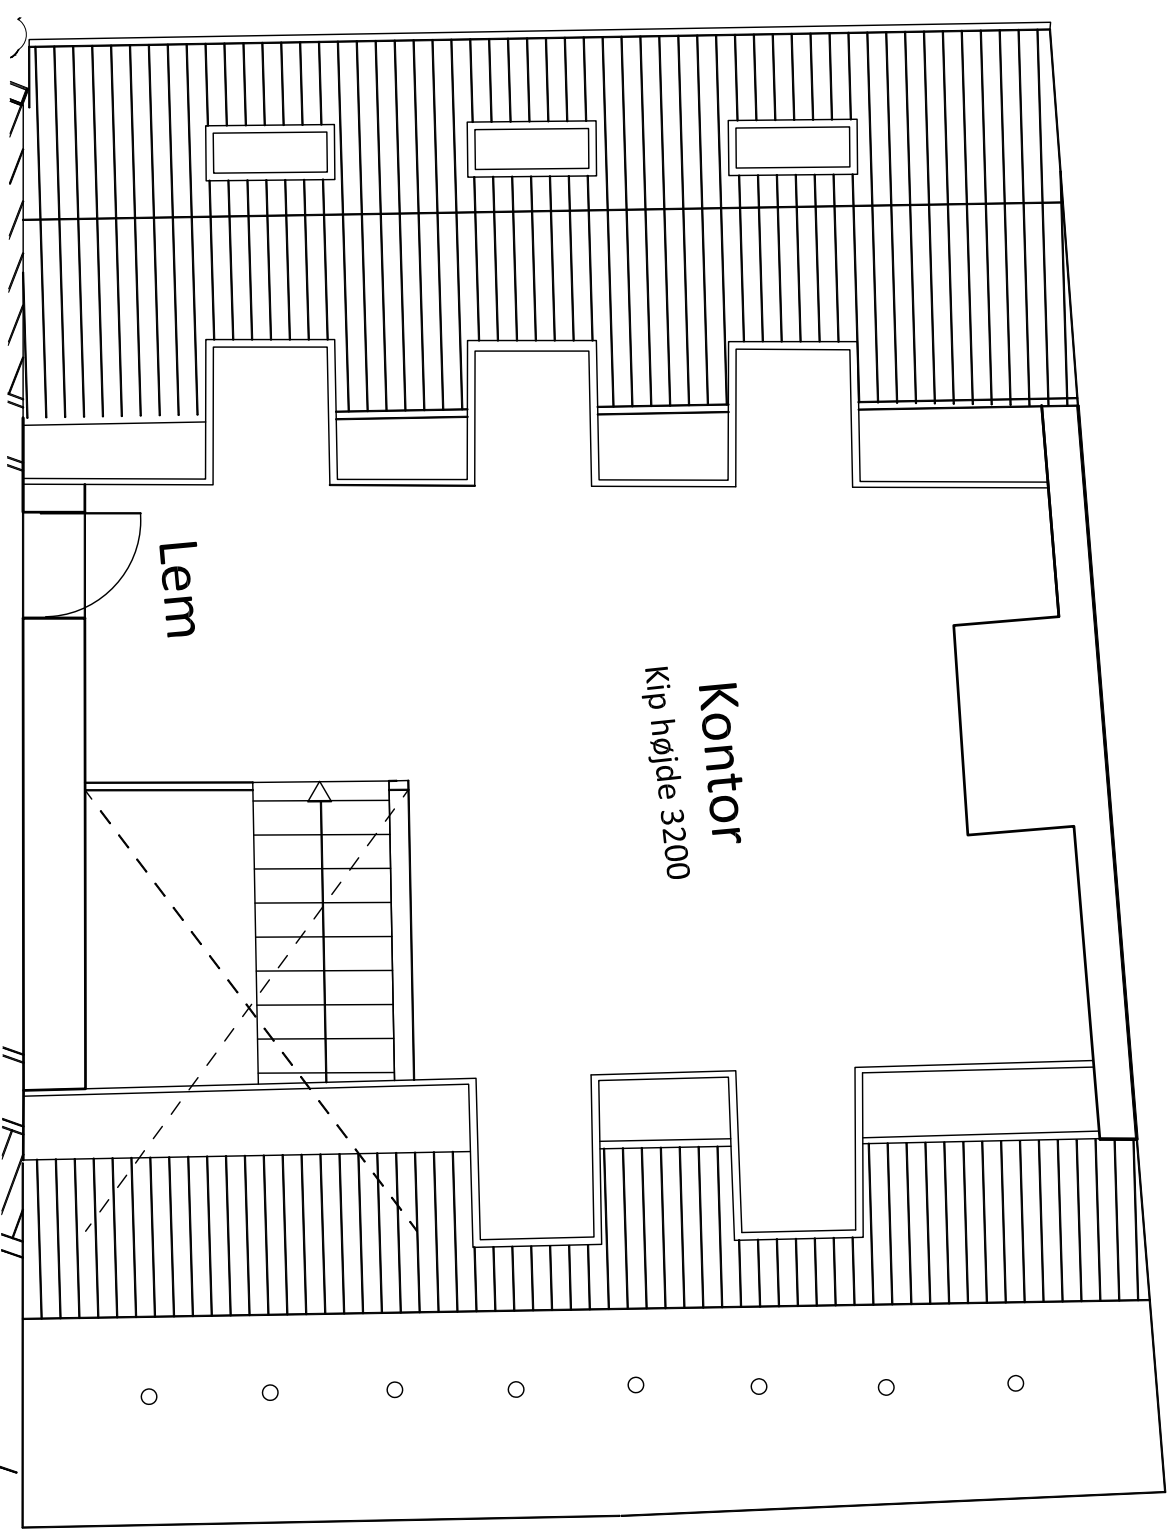

Alle mål er vejledende.

Tegn NIM Cook Tekst

Flisem :

Mål 1:50

Date 17.02.2025 Rev

Kronprinsensgade 1

1088

Matr. nr.: 28 Købmager Kvarter

Sags nr.:

**DESI**  
**GNGR**  
**OUNP** ARCHITECTS

DesignGroup Architects A/S Grønnegade 10

1107 København K Tel 3391 8485

Mail info@dga.dk

3. etage + hems

A-3-1-ET